


# martas - Gästehäuser

Grundriss Gruppenunterkunft Brandenburg für 28 Personen  
und kleiner Saal für 30-50 Personen

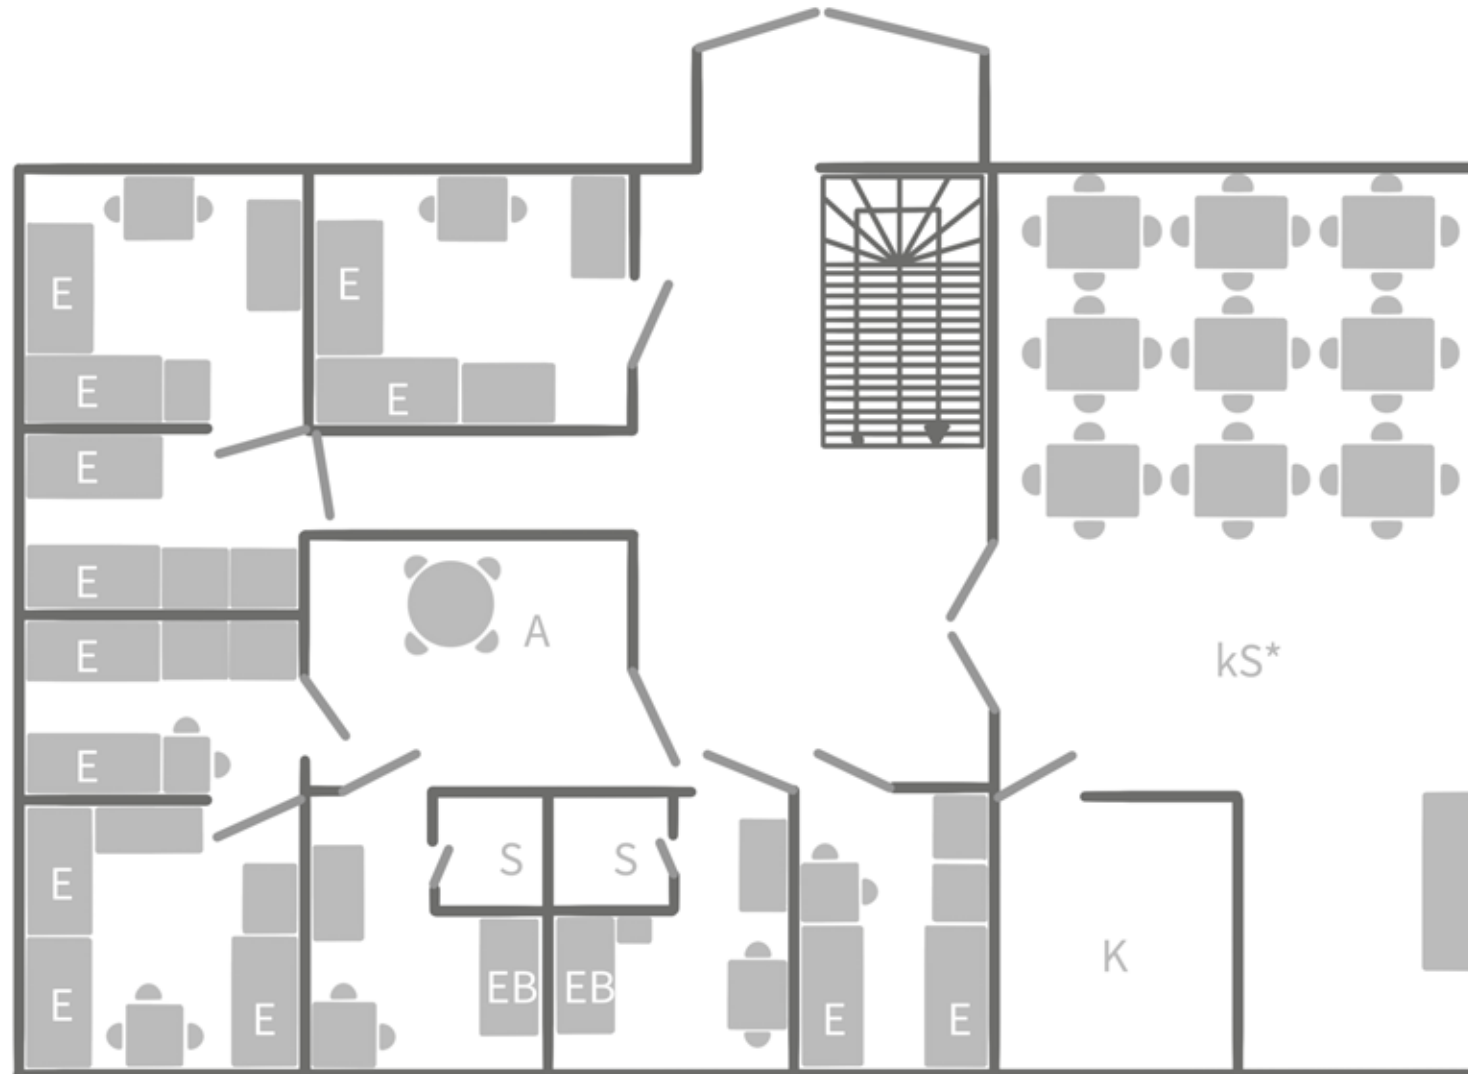

\*Der kleine Saal wird separat vermietet als Gruppenraum

S= Sanitärzeile | K= Einbauküche | E= Etagenbett | EB= Einzelbett | kS= kleiner Saal | A= Aufenthaltsraum