


# martas - Gästehäuser

## Grundriss Gruppenunterkunft Uckermark für 34-38 Personen

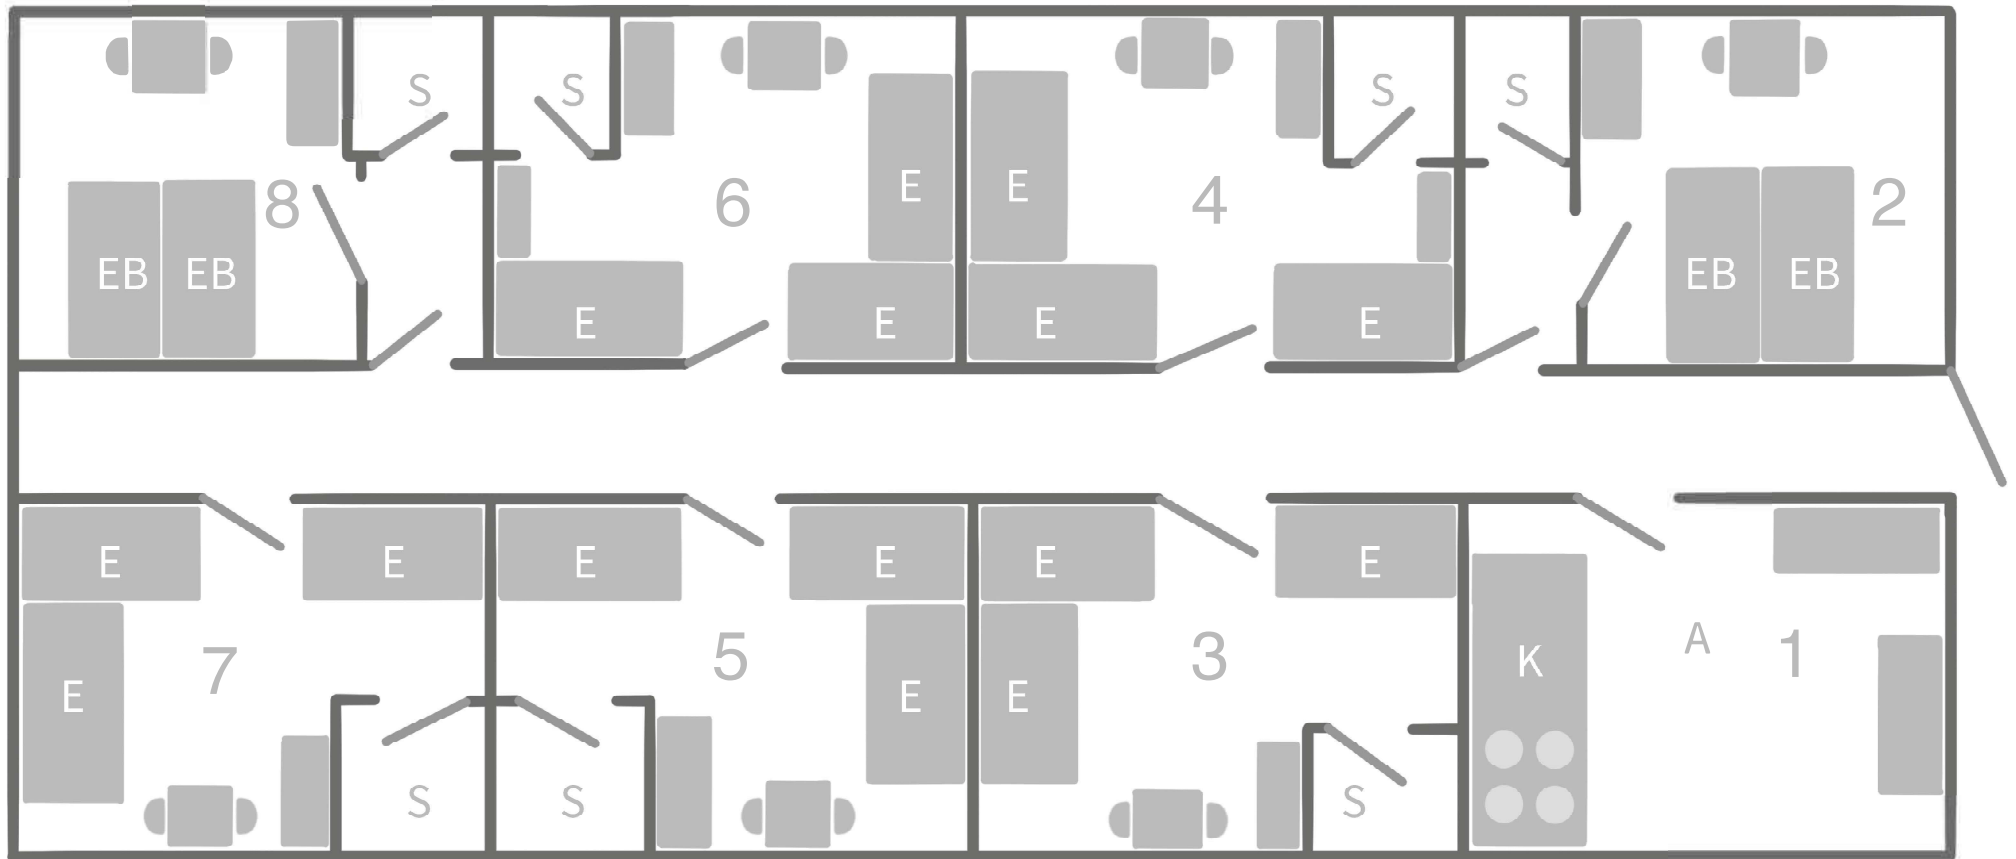

S= Sanitärzeile | K= Einbauküche | E= Etagenbett | EB= Einzelbett | A= Aufenthaltsraum (mit 4 Zustellbetten)