


martas - Gästehäuser


Grundriss Ferienhaus 22-25 für 6 Personen

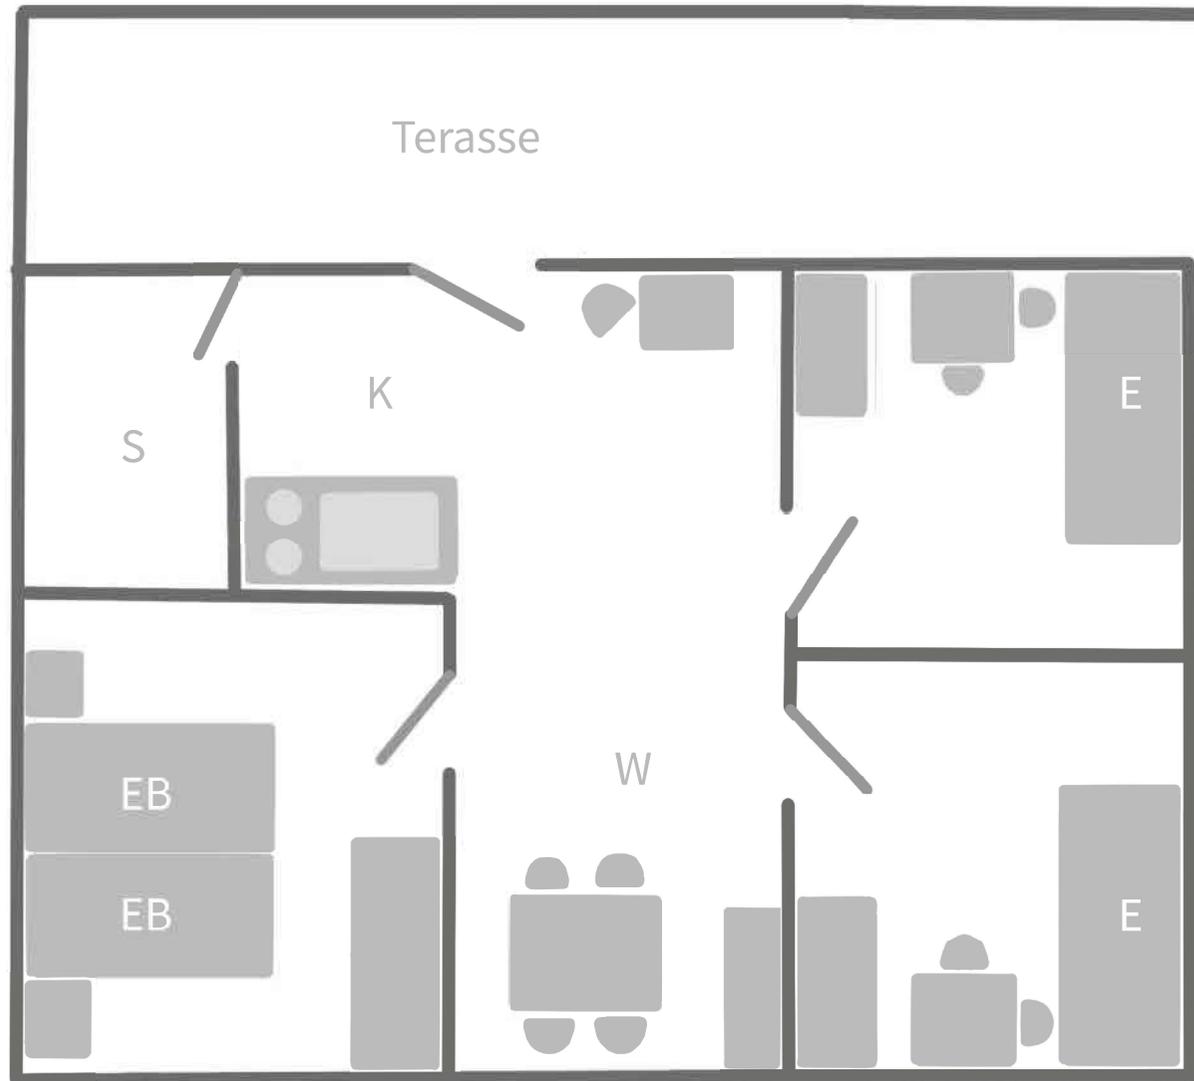

S= Sanitärzeile | K= Einbauküche | E= Etagenbett | EB= Einzelbett | W= Wohnbereich

martas - Gästehäuser

Grundriss Ferienhaus 26 für 6 Personen

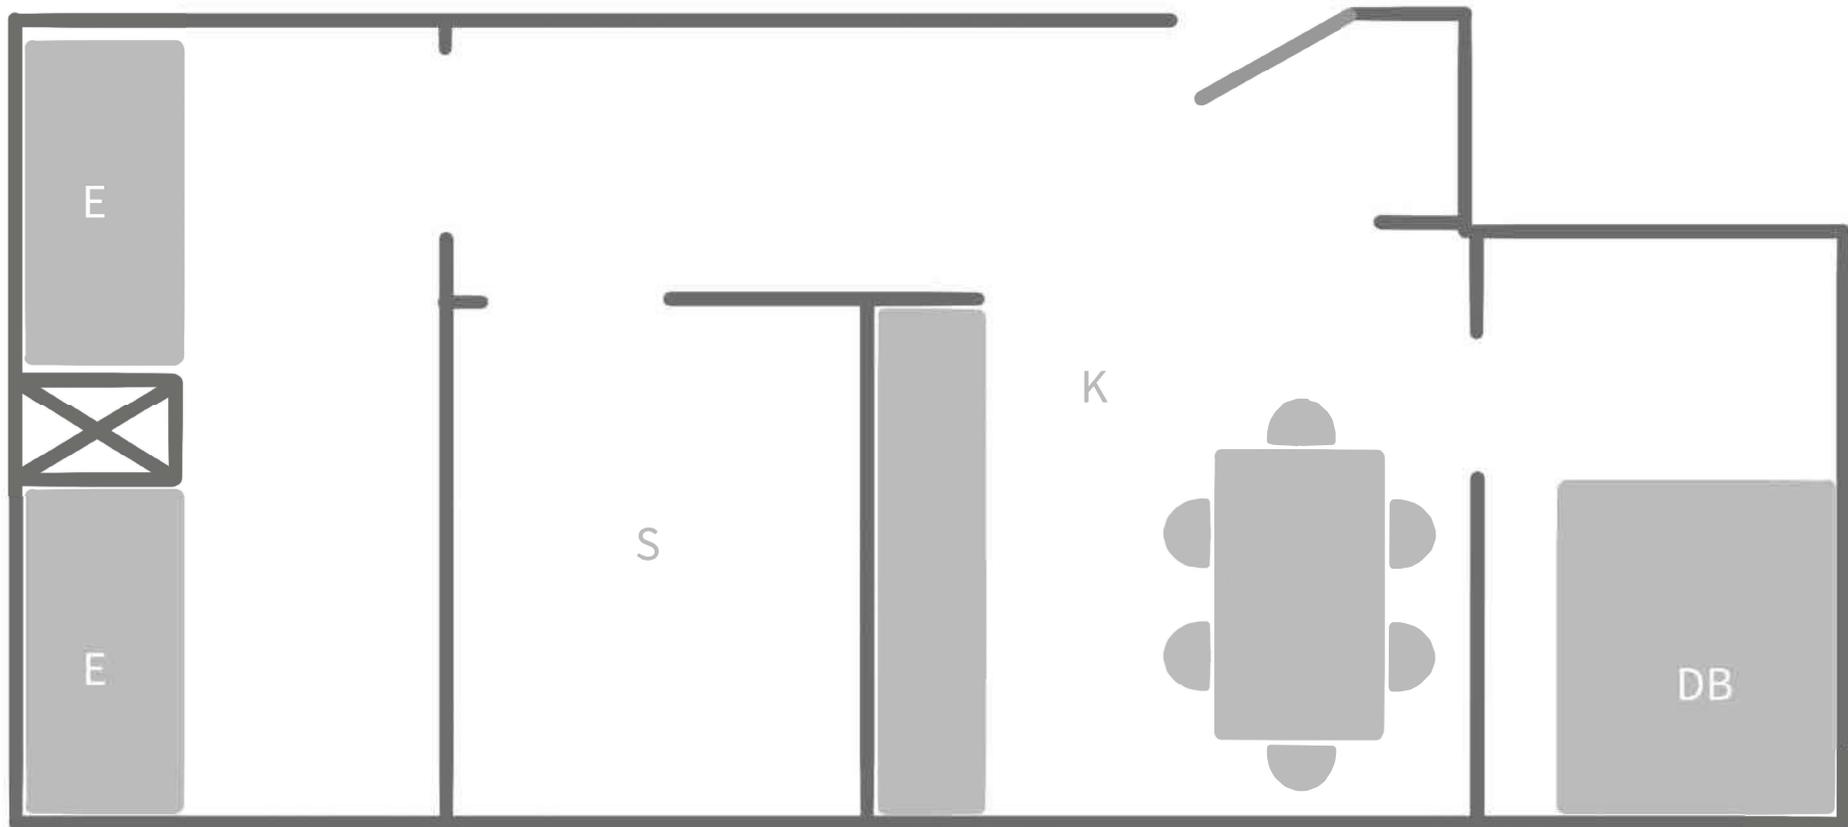

S= Sanitärzeile | K= Küche | E= Etagenbett | DB= Doppelbett