


# martas - Gästehäuser

## Grundriss Ferienhaus 1-14 für 7-10 Personen

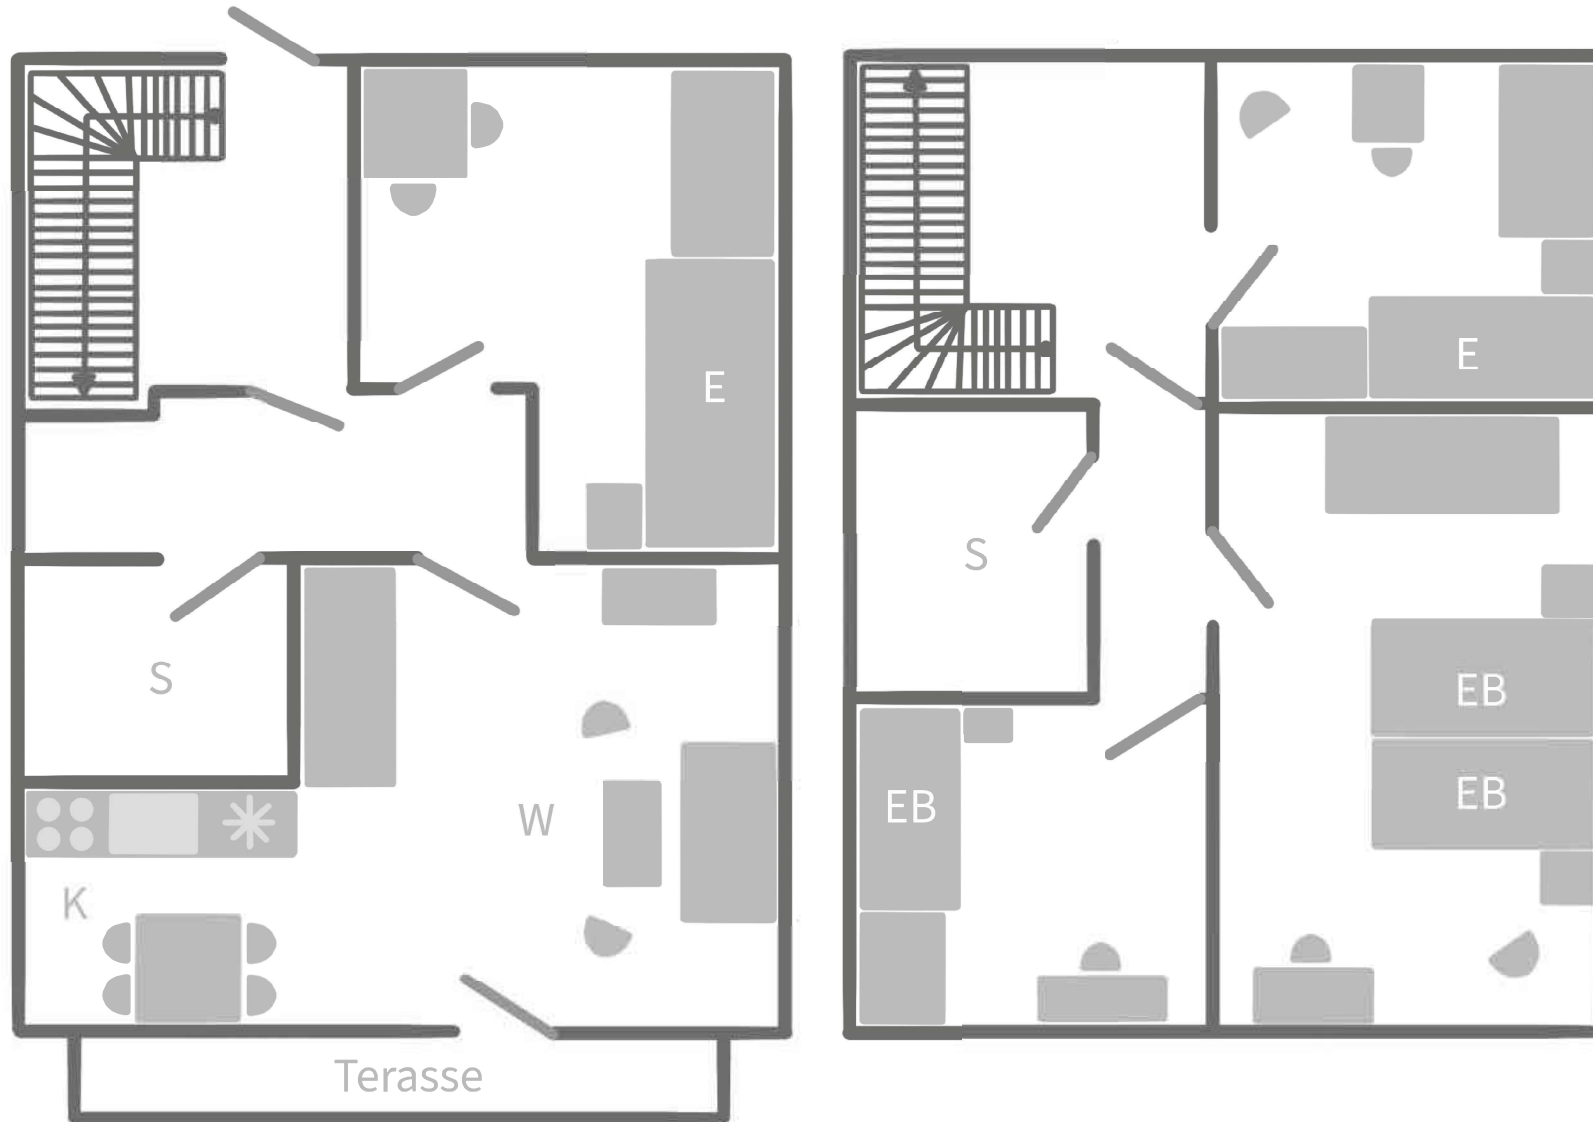

S= Sanitärzeile | K= Einbauküche | E= Etagenbett | EB= Einzelbett | W= Wohnbereich ( mit Zustellbett und Schlafcouch)